

PROCEDURE DI EVACUAZIONE INCENDI

MANTENERE LA CALMA

SOSPENDERE SUBITO QUALSIASI ATTIVITÀ

STACCARE L'ALIMENTAZIONE DELLE APPARECCHIATURE ELETTRICHE E ALLONTANARVI EVENTUALI SOSTANZE COMBUSTIBILI

NON UTILIZZARE ACQUA PER SPEGNERE INCENDI SULLE APPARECCHIATURE ELETTRICHE

CHIUDERE DIETRO DI VOI PORTE E FINESTRE

NON USARE GLI ASCENSORI

RAGGIUNGERE IL PUNTO DI RACCOLTA DESIGNATO

ATTENERSI ALLE ISTRUZIONI IMPARTITE DAGLI ADDETTI ALLE EMERGENZE

NUMERI TELEFONICI DI EMERGENZA

NUMERO UNICO EMERGENZE 112

CENTRALINO

PROCEDURE DI EVACUAZIONE TERREMOTO

MANTENERE LA CALMA

SOSPENDERE SUBITO QUALSIASI ATTIVITÀ

PORSI SOTTO TAVOLI O SOTTO ARCHITRAVI FINO AL TERMINE DELLA SCOSSA

NON USARE GLI ASCENSORI

SPOSTATEVI CON ESTREMA PRUDENZA SAGGIANDO IL PAVIMENTO, LE SCALE ED I PLANEROTOLI PRIMA DI CALPESTARLI

SPOSTATEVI LUNGO I MURI, ANCHE SCENDENDO LE SCALE

ATTENERSI ALLE ISTRUZIONI IMPARTITE DAGLI ADDETTI ALLE EMERGENZE




SCUOLA PRIMARIA DI CHIESINA UZZANESE
VIA DANTE ALIGHIERI, 57
51013 - CHIESINA UZZANESE (PT)


Cantiere temporaneo
AREA ESTERNA NON DISPONIBILE

Cantiere temporaneo
AREA ESTERNA NON DISPONIBILE

Cantiere temporaneo
SPAZI INTERNI NON UTILIZZABILI

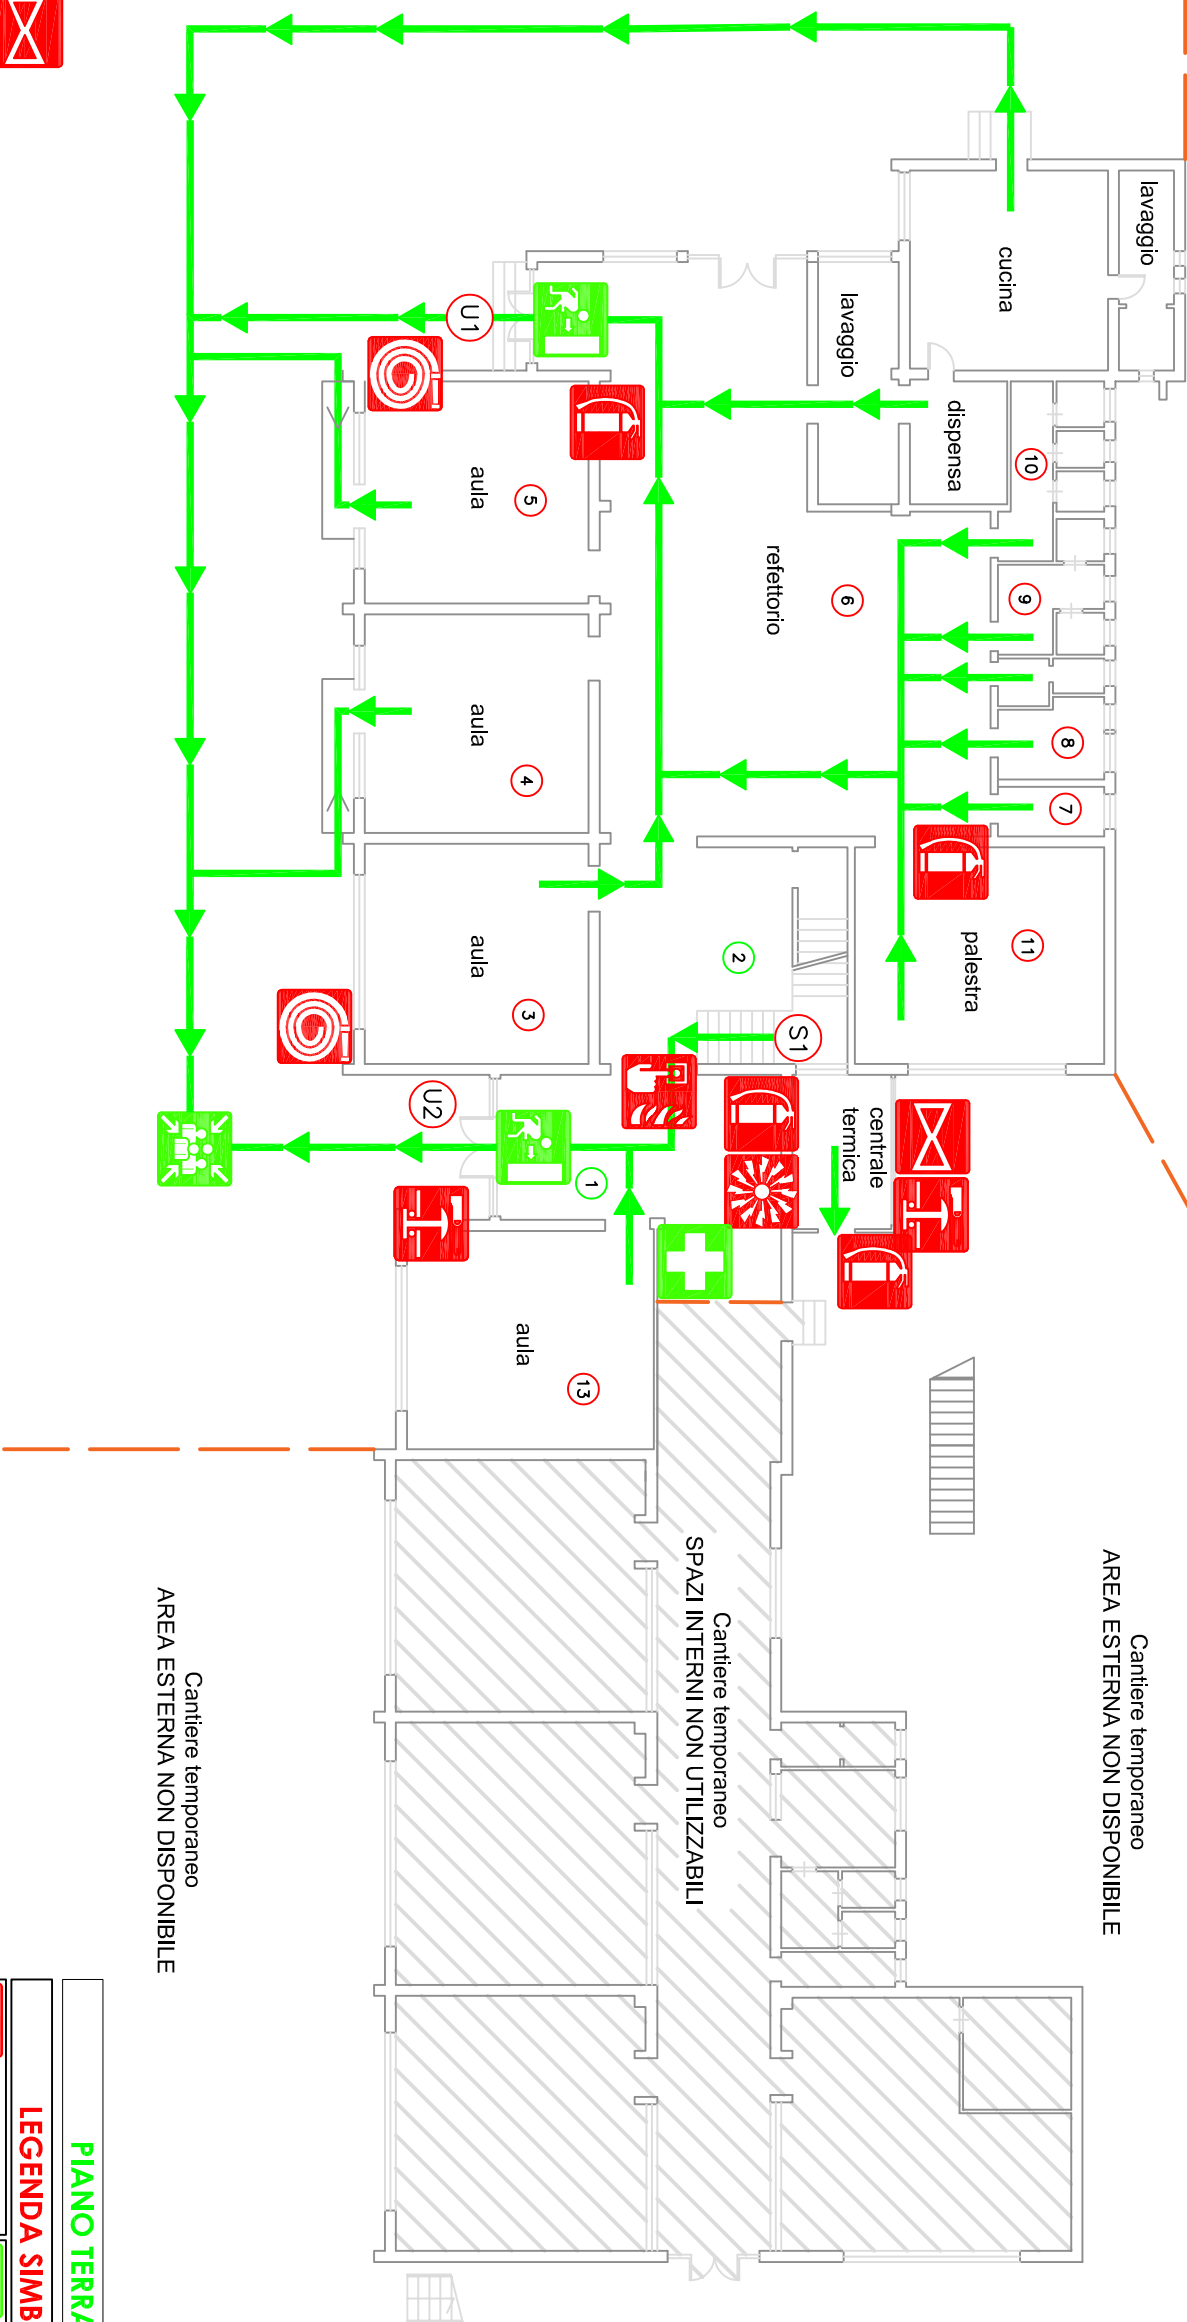

SEQUENZA DI USCITA AULE PIANO TERRA

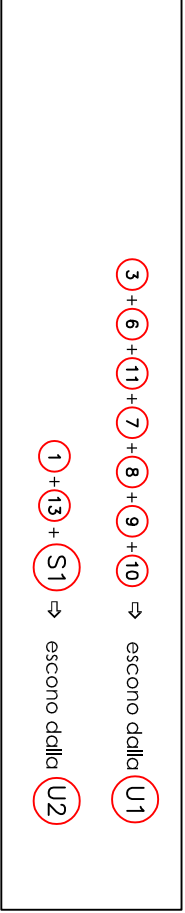

PIANO TERRA

LEGENDA SIMBOLI

	ESTINTORE		CASSETTA DI PRONTO SOCCORSO
	IDRANTE		PULSANTE ALLARME INCENDIO
	CAMPANELLO ALLARME INCENDIO		INTERUTTORE GENERALE INCENDIO
	USCITA DI SICUREZZA		VOI SIETE QUI
	PERCORSO DI ESODO		