

PROCEDURE DI
EVACUAZIONE INCENDI

MANTENERE LA CALMA

SOSPENDERE SUBITO
QUALSIASI ATTIVITÀ

STACCARE L’ALIMENTAZIONE
DELLE APPARECCHIATURE
ELETTRICHE E ALLONTANARVI
EVENTUALI SOSTANZE
COMBUSTIBILI



NON UTILIZZARE ACQUA PER
SPEGNERE INCENDI SULLE
APPARECCHIATURE ELETTRICHE



CHIUDERE DIETRO DI VOI
PORTE E FINESTRE



NON USARE GLI ASCENSORI



RAGGIUNGERE IL PUNTO DI
RACCOLTA DESIGNATO

ATTENERSI ALLE ISTRUZIONI
IMPARTITE DAGLI ADDETTI ALLE
EMERGENZE

NUMERI TELEFONICI
DI EMERGENZA

NUMERO UNICO EMERGENZE **112**

CENTRALINO

PROCEDURE DI

EVACUAZIONE TERREMOTO

MANTENERE LA CALMA

SOSPENDERE SUBITO
QUALSIASI ATTIVITÀ

PORSI SOTTO TAVOLI O SOTTO
ARCHITRAVI FINO AL TERMINE
DELLA SCOSSA



NON USARE GLI ASCENSORI


SPOSTATEVI CON ESTREMA
PRUDENZA SAGGIANDO IL
PAVIMENTO, LE SCALE ED I
PIANEROTOLI PRIMA DI
CALESTARLI

SPOSTATEVI LUNGO I MURI,
ANCHE SCENDENDO LE SCALE

ATTENERSI ALLE ISTRUZIONI
IMPARTITE DAGLI ADDETTI ALLE
EMERGENZE



SCUOLA PRIMARIA DI CHIESINA UZZANESE
VIA DANTE ALIGHIERI, 57
51013 - CHIESINA UZZANESE (PT)

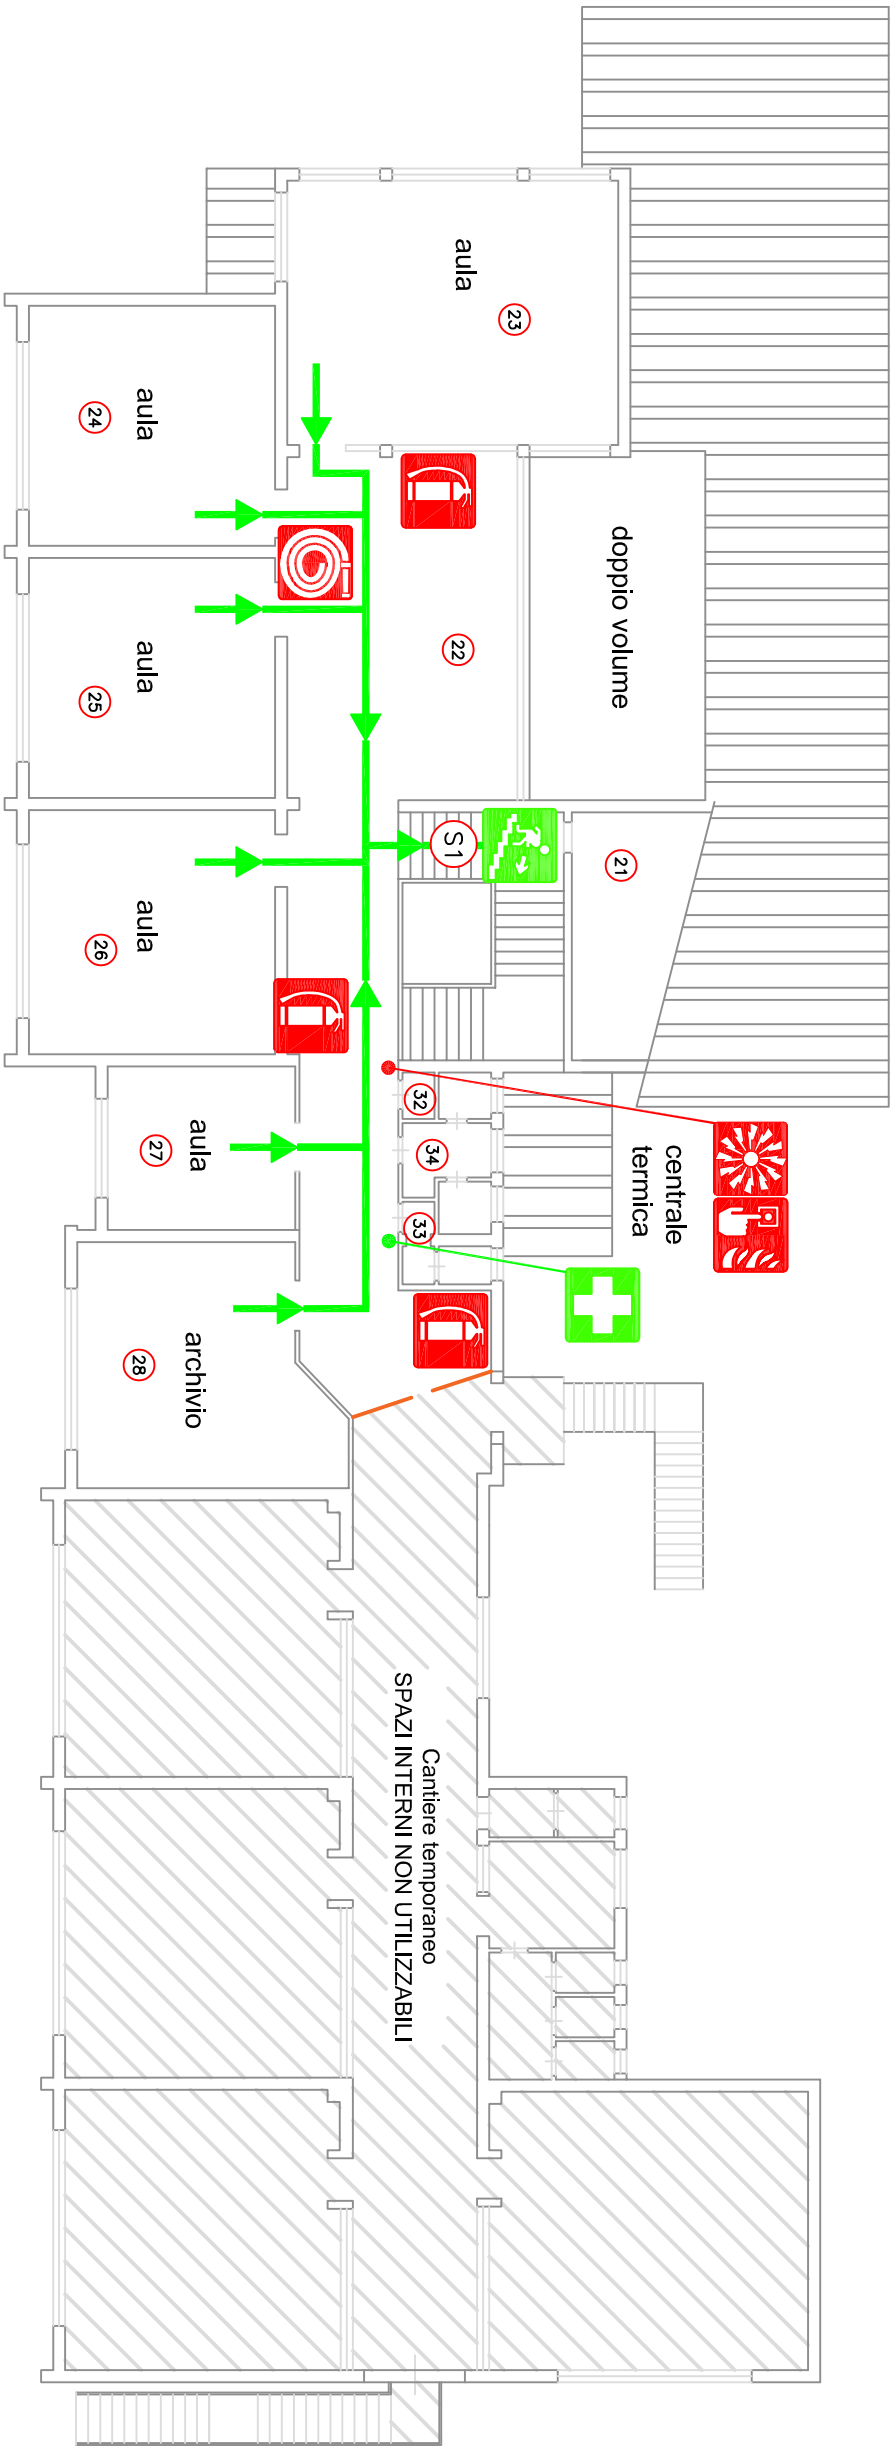

PIANO PRIMO

LEGENDA SIMBOLI

	ESTINTORE		CASSETTA DI PRONTO SOCCORSO
	IDRANTE		PULSANTE ALLARME INCENDIO
	VALVOLA DI INTERCETTAZIONE		CAMPANELLO ALLARME INCENDIO
	USCITA DI SICUREZZA		INTERRUTTORE GENERALE INCENDIO
	PERCORSO DI ESODO		VOI SIETE QUI

SEQUENZA DI USCITA AULE PIANO PRIMO

(26) + (25) + (24) + (23) + (27) + (28) ⇒ escono dalla (S1)