

PROCEDURE DI EVACUAZIONE INCENDI

MANTENERE LA CALMA

SOSPENDERE SUBITO QUALSIASI ATTIVITÀ

STACCARE L’ALIMENTAZIONE DELLE APPARECCHIATURE ELETTRICHE E ALLONTANARVI EVENTUALI SOSTANZE COMBUSTIBILI



NON UTILIZZARE ACQUA PER SPEGNERE INCENDI SULLE APPARECCHIATURE ELETTRICHE



CHIUDERE DIETRO DI VOI PORTE E FINESTRE



NON USARE GLI ASCENSORI



RAGGIUNGERE IL PUNTO DI RACCOLTA DESIGNATO

ATTENERSI ALLE ISTRUZIONI IMPARTITE DAGLI ADDETTI ALLE EMERGENZE

NUMERI TELEFONICI DI EMERGENZA

NUMERO UNICO EMERGENZE 112

CENTRALINO

PROCEDURE DI EVACUAZIONE TERREMOTO

MANTENERE LA CALMA

SOSPENDERE SUBITO QUALSIASI ATTIVITÀ

PORSI SOTTO TAVOLI O SOTTO ARCHITRAVI FINO AL TERMINE DELLA SCOSSA



NON USARE GLI ASCENSORI


SPOSTATEVI CON ESTREMA PRUDENZA SAGGIANDO IL PAVIMENTO, LE SCALE ED I PLANEROTTOLI PRIMA DI CALPESTARLI

SPOSTATEVI LUNGO I MURI, ANCHE SCENDENDO LE SCALE

ATTENERSI ALLE ISTRUZIONI IMPARTITE DAGLI ADDETTI ALLE EMERGENZE



SCUOLA MEDIA "G. LEOPARDI"
VIA FIUME, 1 - 51013 - CHIESINA UZZANESE (PT)

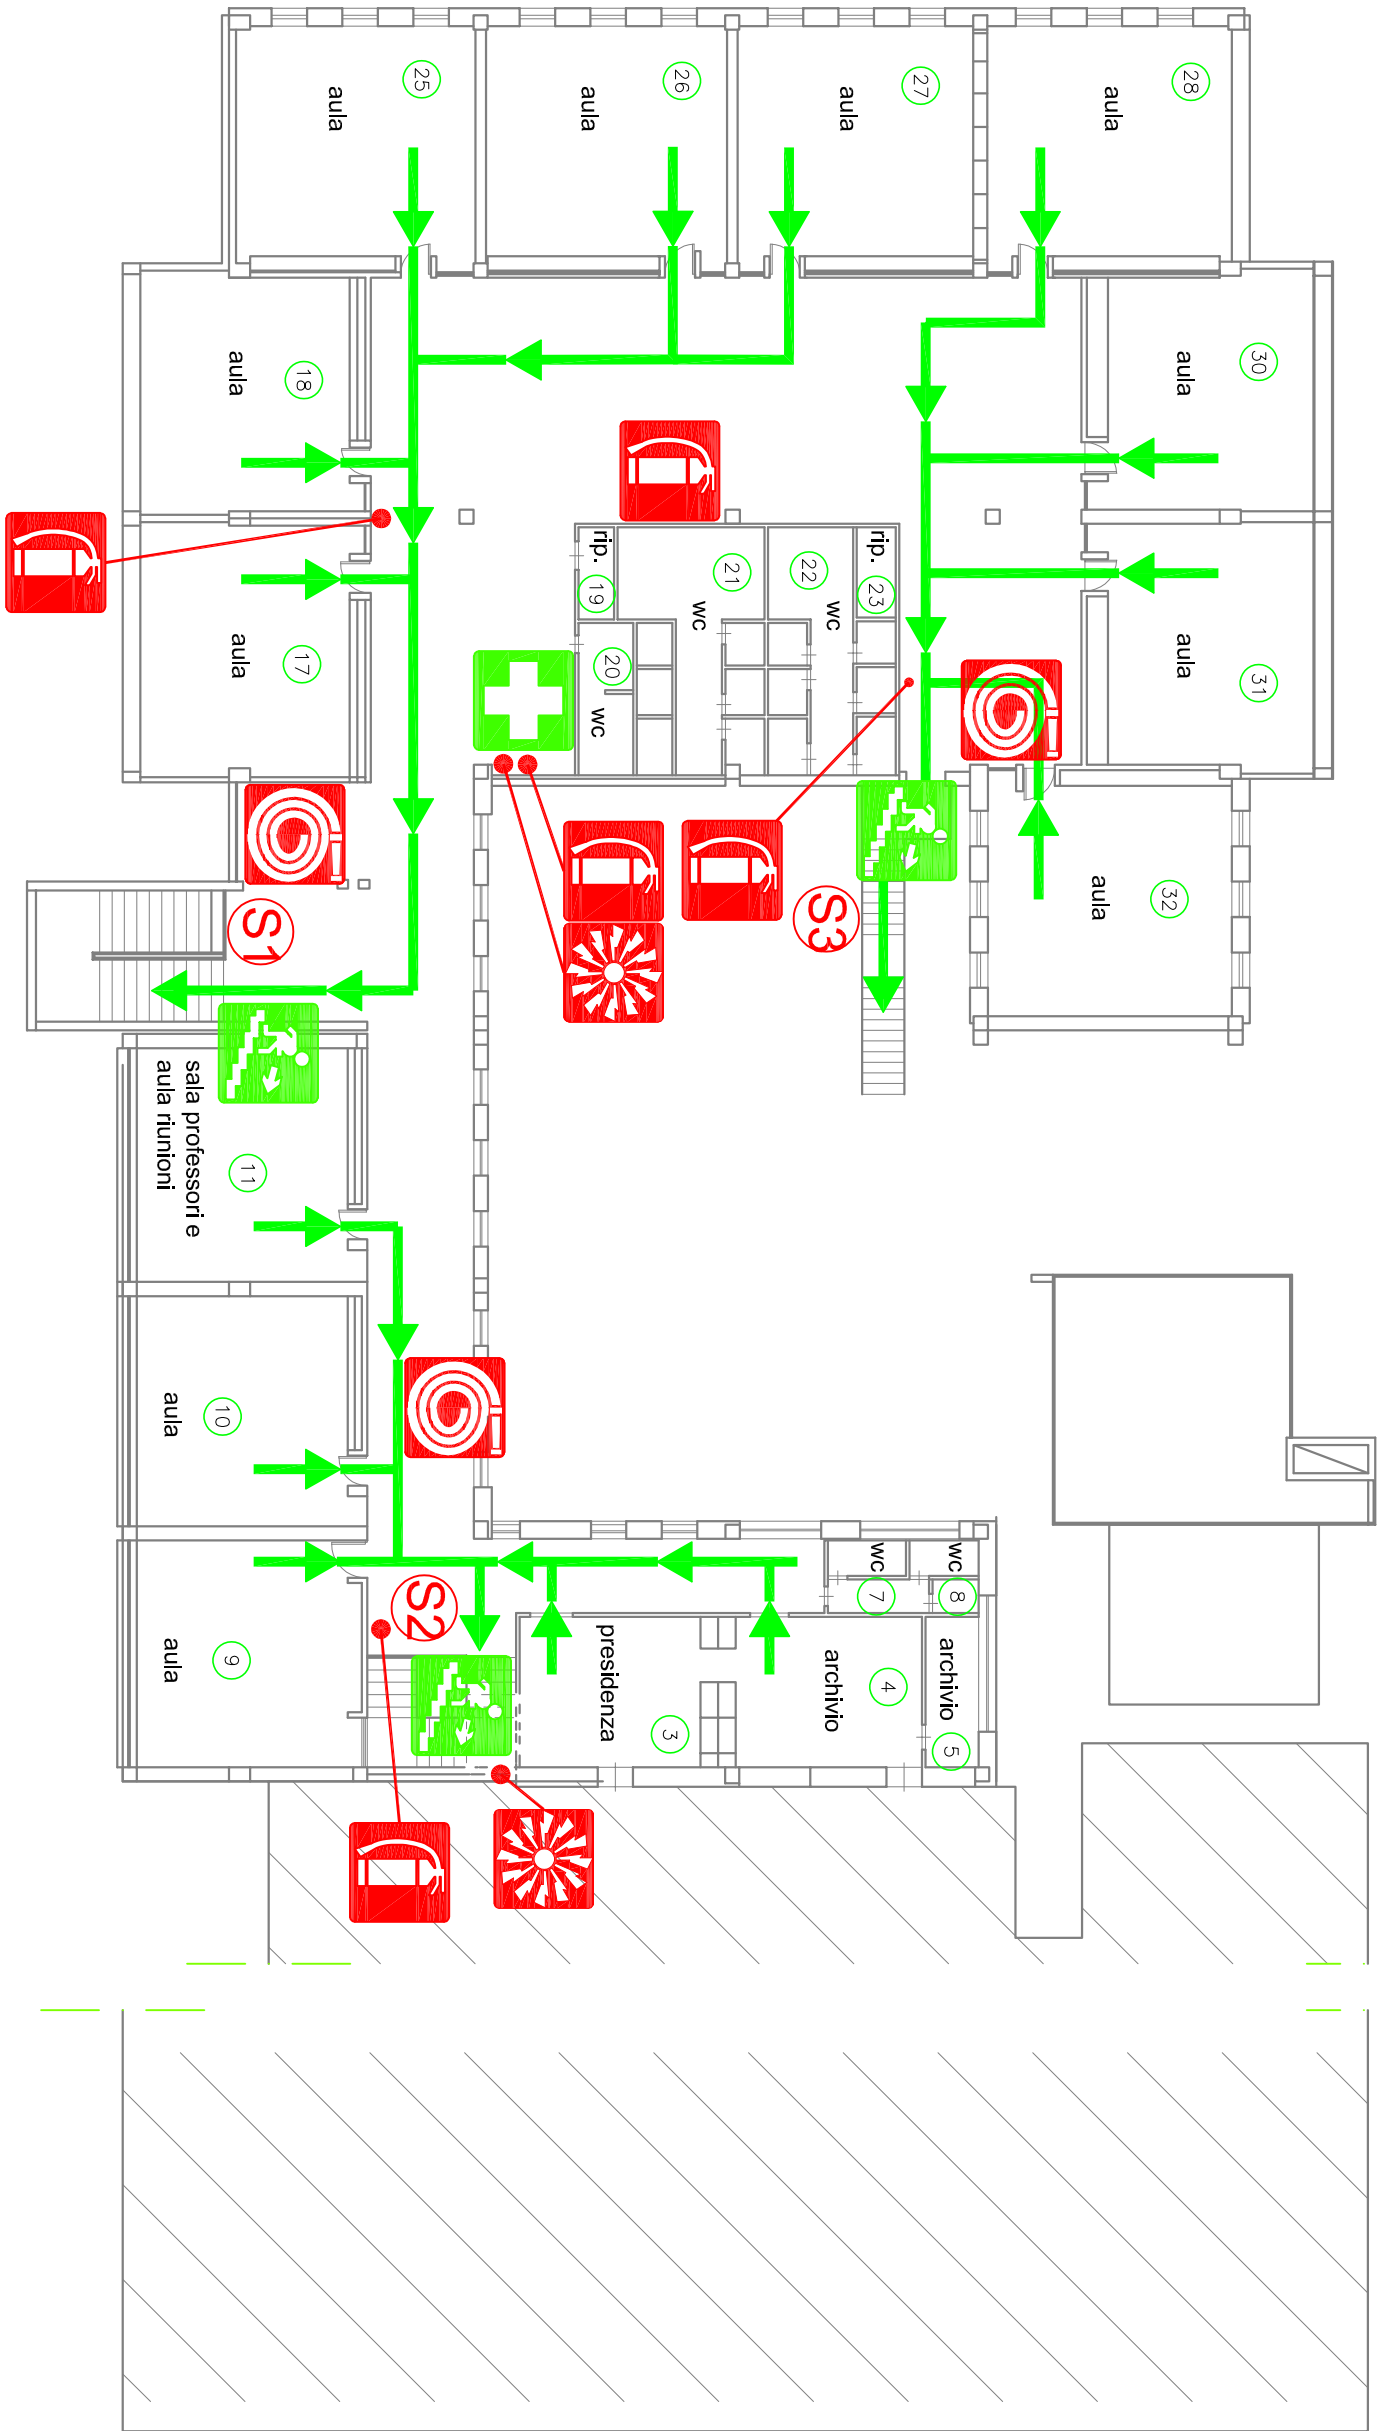

PRIMO PIANO

LEGENDA SIMBOLI

	ESTINTORE		CASSETTA DI PRONTO SOCCORSO
	IDRANTE		CAMPANELLO ALLARME INCENDIO
	USCITA DI SICUREZZA		PERCORSO DI ESODO
	SCALA DI SICUREZZA		



(al piano terra)

SEQUENZA DI USCITA AULE PIANO PRIMO

(17) + (18) + (25) + (26) + (27) → escono dalla (S1)

(9) + (10) + (11) + (3) + (4) + (5) → escono dalla (S3)

(32) + (31) + (30) + (28) → escono dalla (S2)