

PLANIMETRIA DI EMERGENZA

PROCEDURE DI EVACUAZIONE INCENDI

MANTENERE LA CALMA

SOSPENDERE SUBITO QUALSIASI ATTIVITÀ

STACCARE L'ALIMENTAZIONE DELLE APPARECCHIATURE ELETTRICHE E ALLONTANARVI EVENTUALI SOSTANZE COMBUSTIBILI

NON UTILIZZARE ACQUA PER SPEGNERE INCENDI SULLE APPARECCHIATURE ELETTRICHE

CHIUDERE DIETRO DI VOI PORTE E FINESTRE

NON USARE GLI ASCENSORI

RAGGIUNGERE IL PUNTO DI RACCOLTA DESIGNATO

ATTENERSI ALLE ISTRUZIONI IMPARTITE DAGLI ADDETTI ALLE EMERGENZE

NUMERI TELEFONICI DI EMERGENZA

NUMERO UNICO EMERGENZE 112

CENTRALINO

PROCEDURE DI EVACUAZIONE TERREMOTO

MANTENERE LA CALMA

SOSPENDERE SUBITO QUALSIASI ATTIVITÀ

PORSI SOTTO TAVOLI O SOTTO ARCHITRAVI FINO AL TERMINE DELLA SCOSSA

NON USARE GLI ASCENSORI


SPOSTATEVI CON ESTREMA PRUDENZA SAGGIANDO IL PAVIMENTO, LE SCALE ED I PLANEROTTOI PRIMA DI CALPESTARLI

SPOSTATEVI LUNGO I MURI, ANCHE SCENDENDO LE SCALE

ATTENERSI ALLE ISTRUZIONI IMPARTITE DAGLI ADDETTI ALLE EMERGENZE



SCUOLA MEDIA "G. LEOPARDI"
VIA FIUME, 1 - 51013 - CHIESINA UZZANESE (PT)

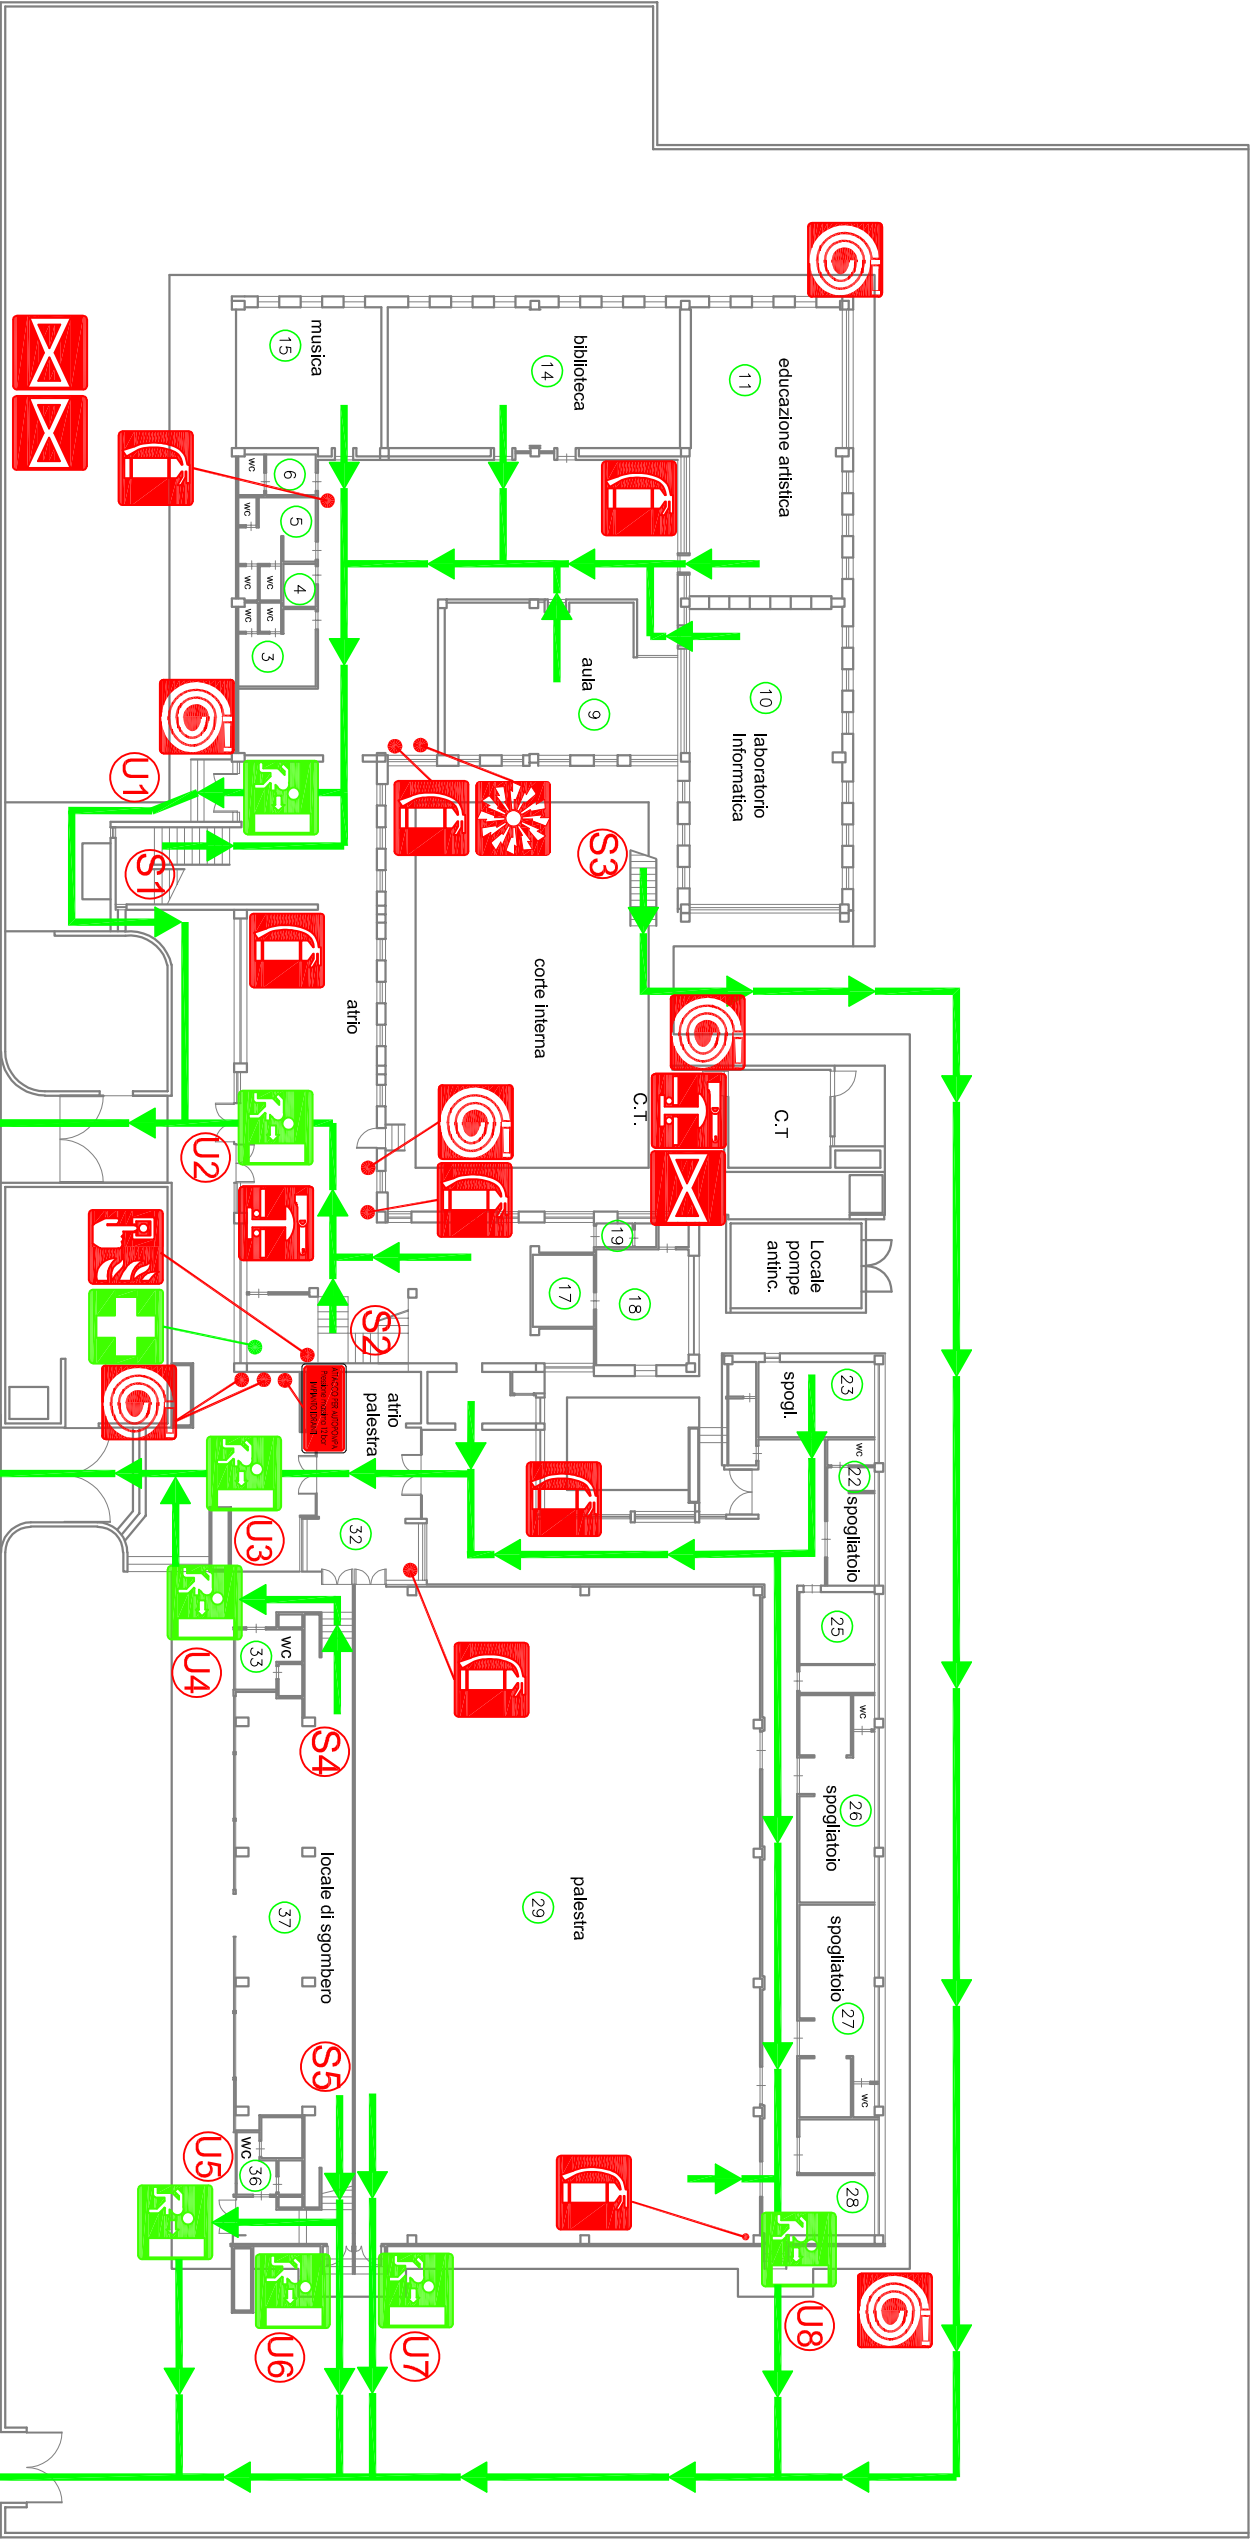

PIANO TERRA

LEGENDA SIMBOLI

	CASSETTA DI PRONTO SOCCORSO
	PULSANTE ALLARME INCENDIO
	CAMPANELLO ALLARME INCENDIO
	USCITA DI SICUREZZA
	PERCORSO DI ESODO
	VALVOLE DI INTERCETTAZIONE

SEQUENZA DI USCITA AULE PIANO TERRA

S1 + (15) + (14) + (11) + (10) + (9)	⇒	escono dalla U1
S2 + (17) + (18)	⇒	escono dalla U2
(22) + (23) + (26) + (27)	⇒	escono dalla U3 U8
(29)	⇒	escono dalla U7 U8
S4 + S5 + (37)	⇒	escono dalla U4 U5 U6