

PROCEDURE DI
EVACUAZIONE INCENDI

MANTENERE LA CALMA

SOSPENDERE SUBITO
QUALSIASI ATTIVITÀ

STACCARE L’ALIMENTAZIONE
DELLE APPARECCHIATURE
ELETTRICHE E ALLONTANARVI
EVENTUALI SOSTANZE
COMBUSTIBILI



NON UTILIZZARE ACQUA PER
SPEGNERE INCENDI SULLE
APPARECCHIATURE ELETTRICHE

CHIUDERE DIETRO DI VOI
PORTE E FINESTRE



RAGGIUNGERE IL PUNTO DI
RACCOLTA DESIGNATO

ATTENERSI ALLE ISTRUZIONI
IMPARITE DAGLI ADDETTI ALLE
EMERGENZE

NUMERI TELEFONICI
DI EMERGENZA

NUMERO UNICO EMERGENZE **112**

CENTRALINO

PROCEDURE DI
EVACUAZIONE TERREMOTO

MANTENERE LA CALMA

SOSPENDERE SUBITO
QUALSIASI ATTIVITÀ


PORSI SOTTO TAVOLI O SOTTO
ARCHITRAVI FINO AL TERMINE
DELLA SCOSSA

SPOSTATEVI CON ESTREMA
PRUDENZA SAGGIANDO IL
PAVIMENTO, LE SCALE ED I
PIANEROTTOLI PRIMA DI
CALPESTARLI

SPOSTATEVI LUNGO I MURI,
ANCHE SCENDENDO LE SCALE
ATTENERSI ALLE ISTRUZIONI
IMPARITE DAGLI ADDETTI ALLE
EMERGENZE



SCUOLA DELL'INFANZIA "TROVAMICI"
Via Colodi, 6 - trav. via Roma
51019 - PONTE BUGGIANESE (PT)

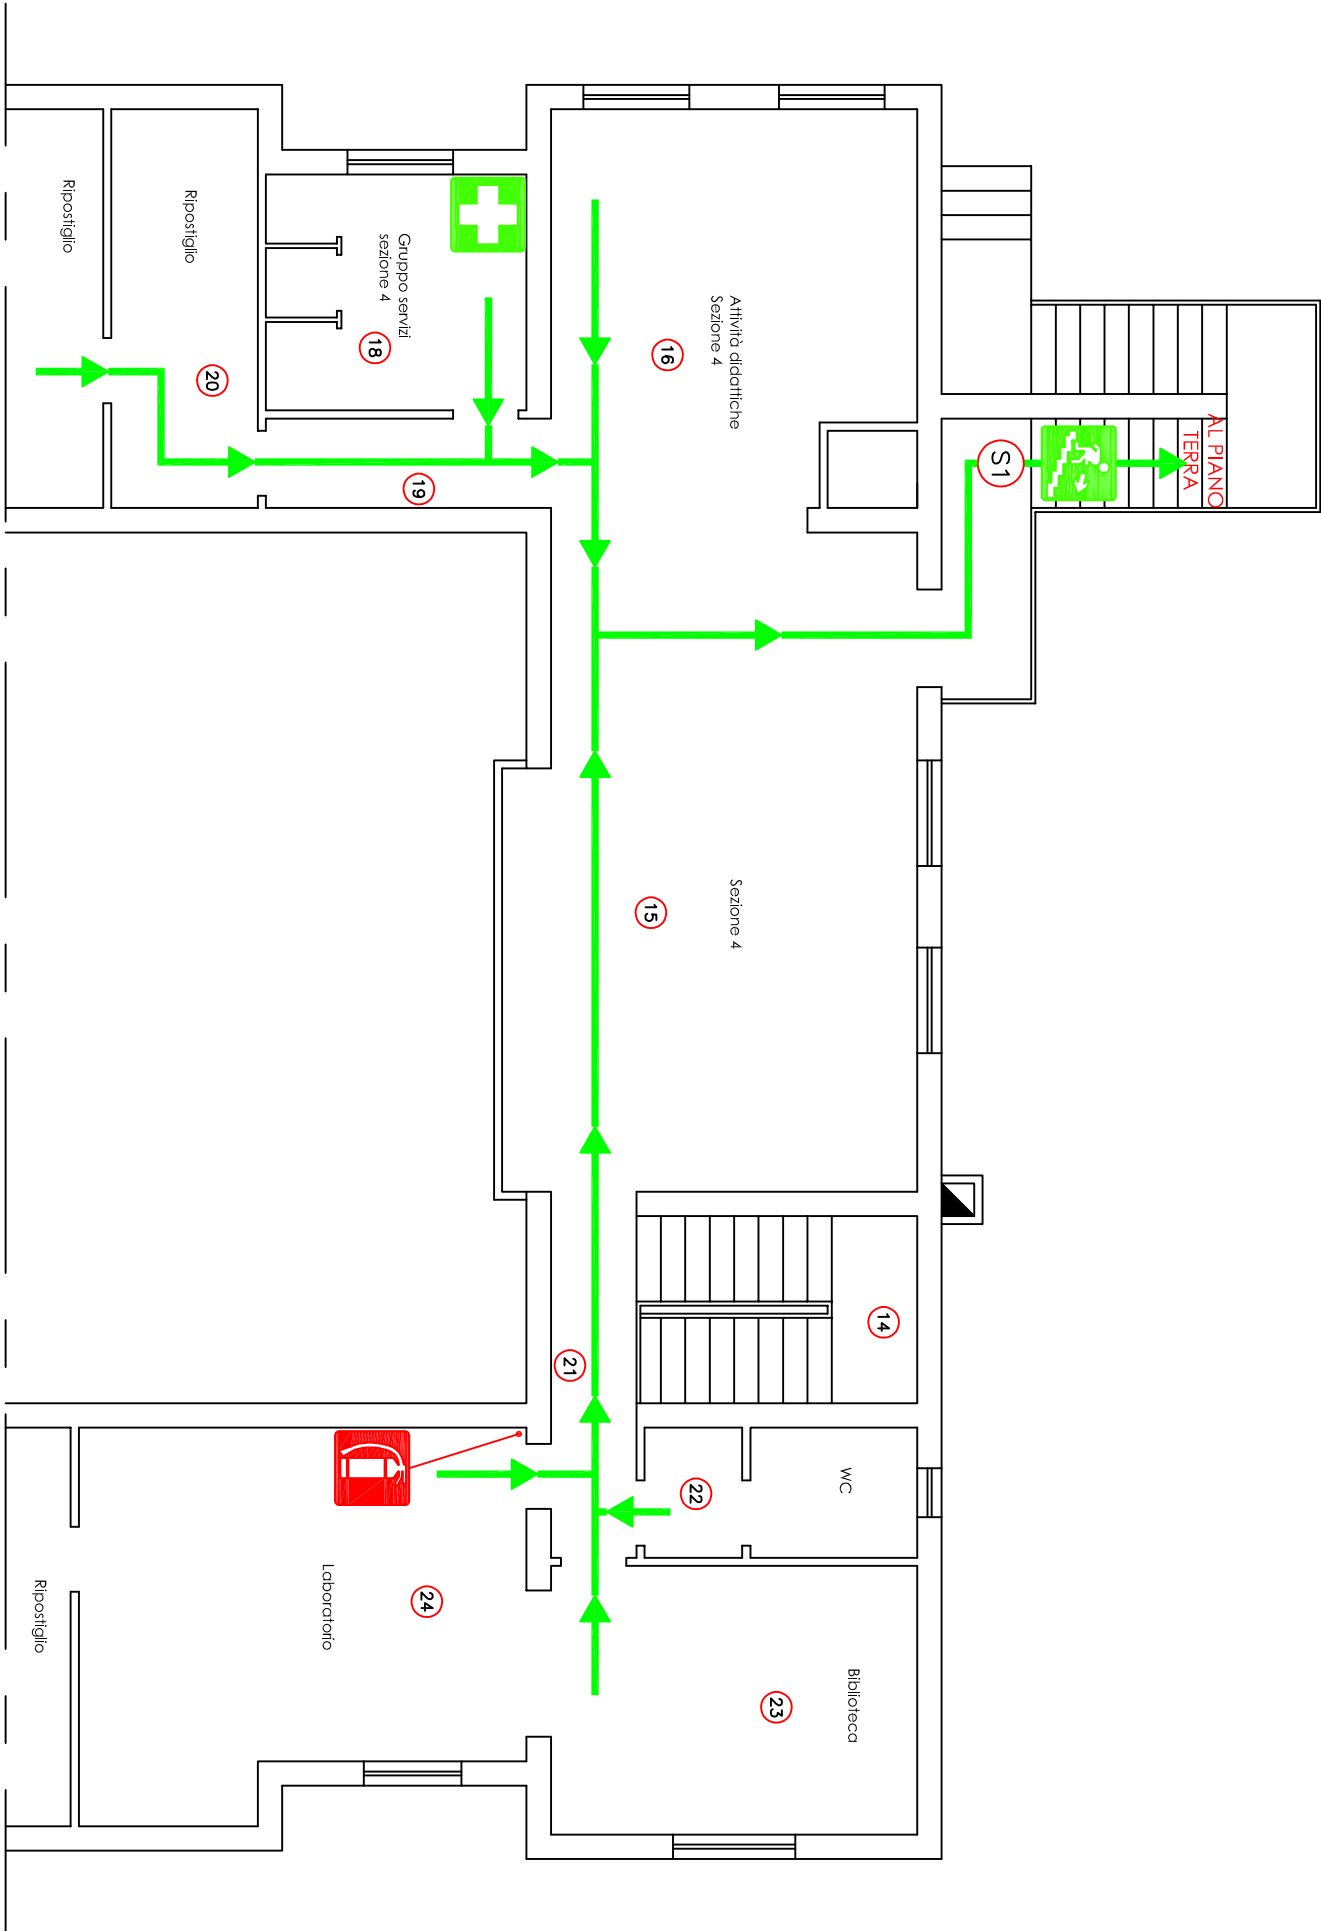

PIANO PRIMO

LEGENDA SIMBOLI

	ESTINTORE		CASSETTA DI PRONTO SOCCORSO
	PERCORSO DI ESODO		USCITA DI SICUREZZA
	PUNTO DI RACCOLTA		VOI SIETE QUI

SEQUENZA DI USCITA AULE PIANO PRIMO

(16) + (15) + (18) + (19) + (20) + (21) + (22) + (23) + (24) → scendono dalla S1